ALL' UFFICIO TERRITORIALE DEL GOVERNO PREFETTURA DI BELLUNO
ALL' UFFICIO TERRITORIALE DEL GOVERNO PREFETTURA DI VICENZA
ALLA QUESTURA DI BELLUNO
ALLA QUESTURA DI VICENZA
ALLA REGIONE VENETO SEGRETERIA REGIONALE INFRASTRUTTURE DI VENEZIA
ALL' AMMINISTRAZIONE PROVINCIALE DI BELLUNO
ALL' AMMINISTRAZIONE PROVINCIALE DI VICENZA
AL SERVIZIO GESTIONE STRADE PROVINCIA AUTONOMA TRENTO
ALLA SEZIONE POLIZIA STRADALE DI VICENZA
ALLA SEZIONE DI POLIZIA STRADALE DI BELLUNO
AL COMANDO PROVINCIALE CARABINIERI DI BELLUNO
AI COMANDO PROVINCIALE DEI CARABINIERI DI VICENZA
AL COMANDO PROVINCIALE VV.F. DI VICENZA
AL COMANDO PROVINCIALE VV.F. BELLUNO
ALLA PROTEZIONE CIVILE DI BELLUNO
ALLA PROTEZIONE CIVILE DI VICENZA
ALLA AZIENDA ULSS 7 PEDEMONTANA
ALLA USL N. 1 DI BELLUNO
AL COMUNE DI ARSIE
AL COMUNE DI VALBRENTA
AL COMUNE DI BASSANO DEL GRAPPA
AL COMUNE DI BELLUNO
AI COMUNE DI ROMANO DI EZZELINO
AL COMUNE DI FELTRE
AL MINISTERO DEI TRASPORTI UFF. PROV.LE MOTORIZZAZIONE CIVILE VI
AL MINISTERO DEI TRASPORTI UFFICIO MOTORIZZAZIONE CIVILE DI BELLUNO
ALL' A.C.I. DI BELLUNO
ALL' A.C.I. DI VICENZA
ALL' BUSITALIA VENETO S.P.A. SITA NORD S.R.L.
ALLA DOLOMITI BUS DI BELLUNO
SPETT.LE TRENTINO TRASPORTI SPA
ALLA SOCIETA VENETO STRADE S.P.A. DI VENEZIA MESTRE
ALLA SALA OPERATIVA COMPARTIMENTALE
ALLA SON

Struttura Territoriale Veneto e Friuli Venezia Giulia
Via E. Millosevich, 49 - 30173 Venezia Mestre - T [+39] 0412911411 - F [+39] 0415317321
Pec anas.veneto@postacert.stradeanas.it - www.stradeanas.it

Anas S.p.A. - Gruppo Ferrovie dello Stato Italiane
Società con socio unico soggetta all'attività di direzione e coordinamento di Rete Ferroviaria Italiana S.p.A. e concessionaria ai sensi del D.L. 138/2002 (convertito con L. 178/2002)
Sede Legale: Via Monzambano, 10 - 00185 Roma - T [+39] 06 44461 - F [+39] 06 4456224
Pec anas@postacert.stradeanas.it
Cap. Soc. € 2.269.892.000,00 - Iscr. R.E.A. 1024951 - P.IVA 2133681003 - C.F. 80208450587

AL RESPONSABILE SALA OPERATIVA COMPARTIMENTALE (SOC) DELLA STRUTTURA TERRITORIALE VENETO
A FABRIZIO CARUSO

A RUDY LAVINA

A DOMENICO SEBBEN

A UMBERTO VASSALLO

A FABRIZIO ZUDDAS

A ROCCO CARMELO FURFARI

SPETT.LE VALORI S.C.A R.L. CONSORZIO STABILE

SPETT.LE SAN PAOLO SOCIETA COOPERATIVA DI PRODUZIONE E LAVORO EDILE

AL ALESSANDRO MARCER

A FELICE SILVANO

A FEDERICO CECCON

A ALESSANDRO GRILLI

A ANTONINO NAPOLI

OGGETTO

Cantiere - Gestione impianti tecnologici

*** Tratta SS 50 BIS/VAR DEL GRAPPA E DEL PASSO ROLLE dal km 0+000 al km 5+200, Direzione FELTRE e BELLUNO (Provenendo dalla S.S.47 'Valsugana' km 69 000 circa), Corsie: di marcia Provvedimenti: chiusura al traffico**

Il traffico veicolare di tutti i mezzi diretti verso FELTRE/BELLUNO, potrà percorrere la deviazione più breve che da PRIMOLANO porta ad ARSIE' (passando per le scale di Primolano / Fastro SR50bis, vecchia strada nazionale per Belluno) per poi tornare sulla S.S.50 Bis/Var km 5+200 circa;

Con riferimento all'oggetto, si trasmette l'Ordinanza n. **394/2023/VE**

ORDINANZA N. 394/2023/VE

RESPONSABILE STRUTTURA TERRITORIALE

PREMESSO

- che devono essere completati i lavori di Manutenzione straordinaria e miglioramento dell'efficienza degli impianti tecnologici e di sicurezza delle gallerie Brenta e San Vito lungo la S.S 50 Bis/Var "del Grappa e di Passo Rolle";
- che tali lavori sono stati affidati mediante Accordo Quadro 32/17 e mediante Contratto applicativo N° CDG_469621 del 07/07/2022 al Consorzio Stabile Valori Scarl
- che l'impresa Esecutrice è la SAN PAOLO SOC. COOP. DI PRODUZIONE E LAVORO EDILE, con sede in Via Garibaldi 1/g - 97019 Vittoria (RG), che ha manifestato la necessità di modificare l'attuale disciplina del traffico.

VISTO

- Gli artt. 5 e 6 del Nuovo Codice della Strada approvato con D.Lgs. 30.04.92 n. 285;

- il Regolamento per l'esecuzione del citato T.U. approvato con D.P.R. 16.12.1995 n°495 e s.m.i.;
- il D.Lgs. n°81 del 09 Aprile 2008;
- D.I. del 22 Gennaio 2019;

- La procura del 20/07/2023, repertorio n. 87657

CONSIDERATO

che il Responsabile del Centro di Manutenzione C ha confermato la necessità di modificare l'attuale disciplina del traffico, al fine di consentire l'esecuzione di dette lavorazioni;

SENTITO

- Il parere favorevole Responsabile Area Gestione Rete
- Il parere favorevole Responsabile Unico Procedimento

ORDINA

***** chiusura al traffico su SS 50 BIS/VAR DEL GRAPPA E DEL PASSO ROLLE dal km 0+000 al km 5+200, Direzione FELTRE e BELLUNO (Provenendo dalla S.S.47 'Valsugana' km 69 000 circa), su corsia di marcia a partire dal 21/08/2023 fino al 30/09/2023 nella fascia oraria dalle 21:00 alle 06:00 del giorno successivo; interesserà tutti gli utenti.

Gli obblighi, i divieti e le segnalazioni necessarie per l'attuazione della presente Ordinanza saranno notificati al pubblico, a cura dell'Impresa SAN PAOLO SOC. COOP. DI PRODUZIONE E LAVORO EDILE, con i segnali previsti dal Nuovo Codice della Strada e relativo Regolamento di esecuzione conformemente agli schemi segnaletici di cui al D.M. Infrastrutture e Trasporti10/07/2002 ed alla planimetria segnaletica depositata agli atti integrata secondo il D.I. del 04 marzo 2013 ed il successivo D.I. del 22 Gennaio 2019;.
Tutta la segnaletica orizzontale, verticale e luminosa sarà posta in opera a cura e spese dell'impresa SAN PAOLO SOC. COOP. DI PRODUZIONE E LAVORO EDILE, che ne curerà la manutenzione ed il controllo a mezzo del proprio personale (Capo Cantiere e Preposto Sig. Giuseppe Devotella Cell 351.8648885 // Direttore Tecnico di Cantiere Sig. Maurizio Saitta Cell. 392.4777405) e che dovrà operare nel pieno rispetto del Codice della Strada, del relativo Regolamento di attuazione e del Decreto 10/07/2002 del Ministero delle Infrastrutture e dei Trasporti inerente il segnalamento temporaneo e loro s.m.i., nonché del Piano Operativo di Sicurezza. L'impresa dovrà altresì comunicare la chiusura e la riapertura del tratto interessato alla SOC al numero 800.016.606.
Le indicazioni per gli sbarramenti di "CHIUSURA AL TRAFFICO" nelle suddette tratte, dovranno essere precedute da segnaletica verticale indicante i limiti di velocità a scalare nonché di cartelli di lavori in corso - cartelli di pericolo e/o prescrizione e quanto all'uopo attinente.
Il traffico veicolare di tutti i mezzi diretti verso FELTRE/BELLUNO, potrà percorrere la deviazione più breve che da PRIMOLANO porta ad ARSIE' (passando per le scale di Primolano / Fastro SR50bis, vecchia strada nazionale per Belluno) per poi tornare sulla S.S.50 Bis/Var km 5+200 circa;
Con l'attivazione della presente ordinanza l'Impresa SAN PAOLO SOC. COOP. DI PRODUZIONE E LAVORO EDILE, è indicata quale unica responsabile per eventuali danni a persone o cose, sollevando ANAS S.p.A. da qualsiasi controversia anche giudiziaria Sono incaricati di fare osservare la presente Ordinanza i funzionari e gli agenti di cui all'art. 12 del Nuovo Codice della Strada (D.L.vo 30/04/1992 n. 285 e s.m.i.).

RESPONSABILE STRUTTURA TERRITORIALE

(MARIO LIBERATORE)

Signed by Mario Liberatore

on 11/08/2023 10:11:04 CEST

MAPPA PERCORSO ALTERNATIVO

SS 50 BIS/VAR DEL GRAPPA E DEL PASSO ROLLE

Dal km. 0+000 al km. 5+200

tutti

Tempo di percorrenza: 16 min.

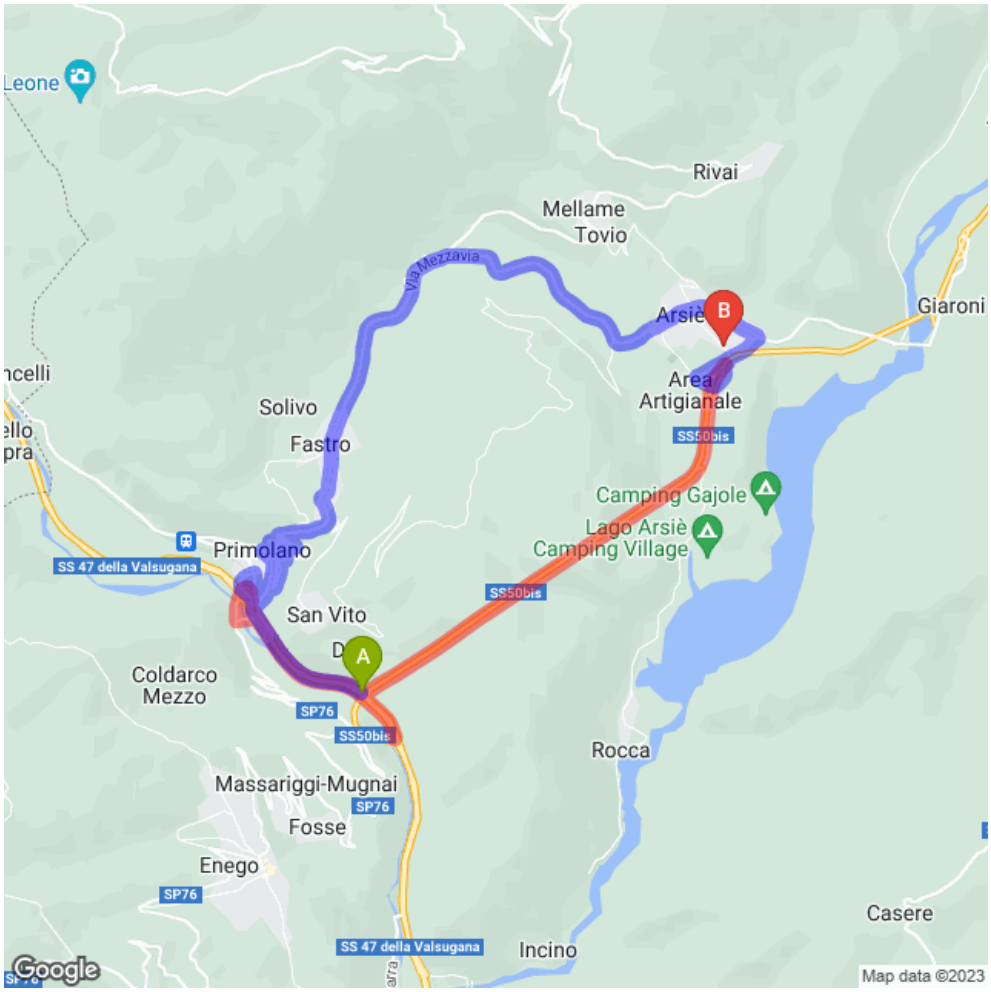

INDICAZIONI PERCORSO ALTERNATIVO

SS 50 BIS/VAR DEL GRAPPA E DEL PASSO ROLLE

Dal km. 0+000 al km. 5+200

tutti

Tempo di percorrenza: 16 min.

Partenza: SS 47 della Valsugana, 36020 Cismon del Grappa VI, Italia

- Procedi in direzione nordovest su SS 47 della Valsugana
- Svolta a destra (indicazioni per Primolano)
- Svolta a destra e prendi Via Circonvallazione
- Svolta a sinistra e prendi Via Quattro Cantoni
- Continua su Via Libertà
- Svolta a destra e prendi Via Per Belluno
- Continua su Via Nazionale
- Continua su Via Mezzavia
- Procedi in direzione est da Via Mezzavia verso Via Novegno
- Continua su Via Dante Alighieri
- Continua su Piazza Guglielmo Marconi
- Continua su Via I Maggio
- Alla rotonda prendi la 1ª uscita e prendi Via dei Martiri
- Alla rotonda, prendi la 2ª uscita e rimani su Via dei Martiri

Arrivo: Via Caduti e Dispersi in Russia, 12, 32030 Arsiè BL, Italia

MAPPA COROGRAFICA

SS 50 BIS/VAR DEL GRAPPA E DEL PASSO ROLLE

Dal km. 0 al km. 5200

1 SEGNALETICA CHIUSURA GALLERIA
IMBOCCO LATO BASSANO-TRENTO

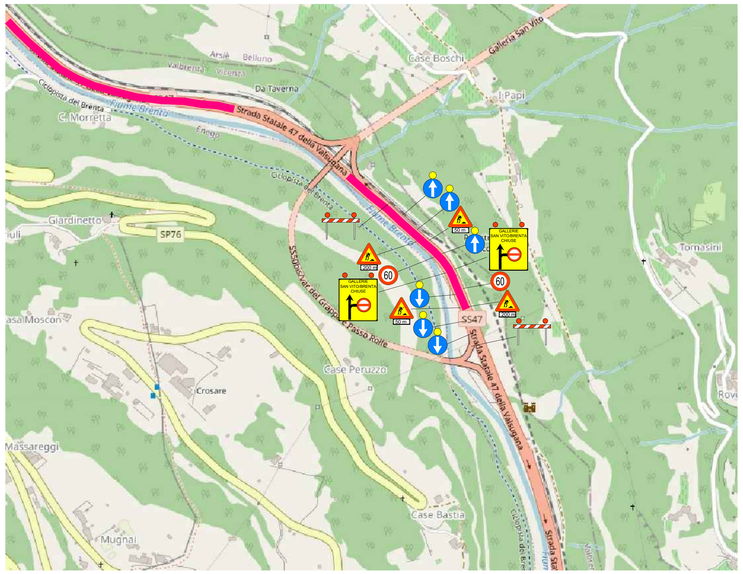
Strada Statale 47 della Valsugana
Galleria San Vito
Case Boschi
I Papi
Da Taverna
Arsié
Belluna
Valbrenta
Vicenza
C. Morretta
Giardinetto
SP76
Tomasini
Case Peruzzo
Crosare
Massareggi
Mugnai
Case Bastia
SS47
Strada Statale 47 della Valsugana
Strada Statale del Grappa e del Passo Rolle
Fiume Brenta
Fiume Brenta
Ciclopista del Brenta
Fiume Brenta
Fiume Brenta
Fiume

QUADRO 1di3
Scala 1:500
CHIUSURA DIR. BELLUNO

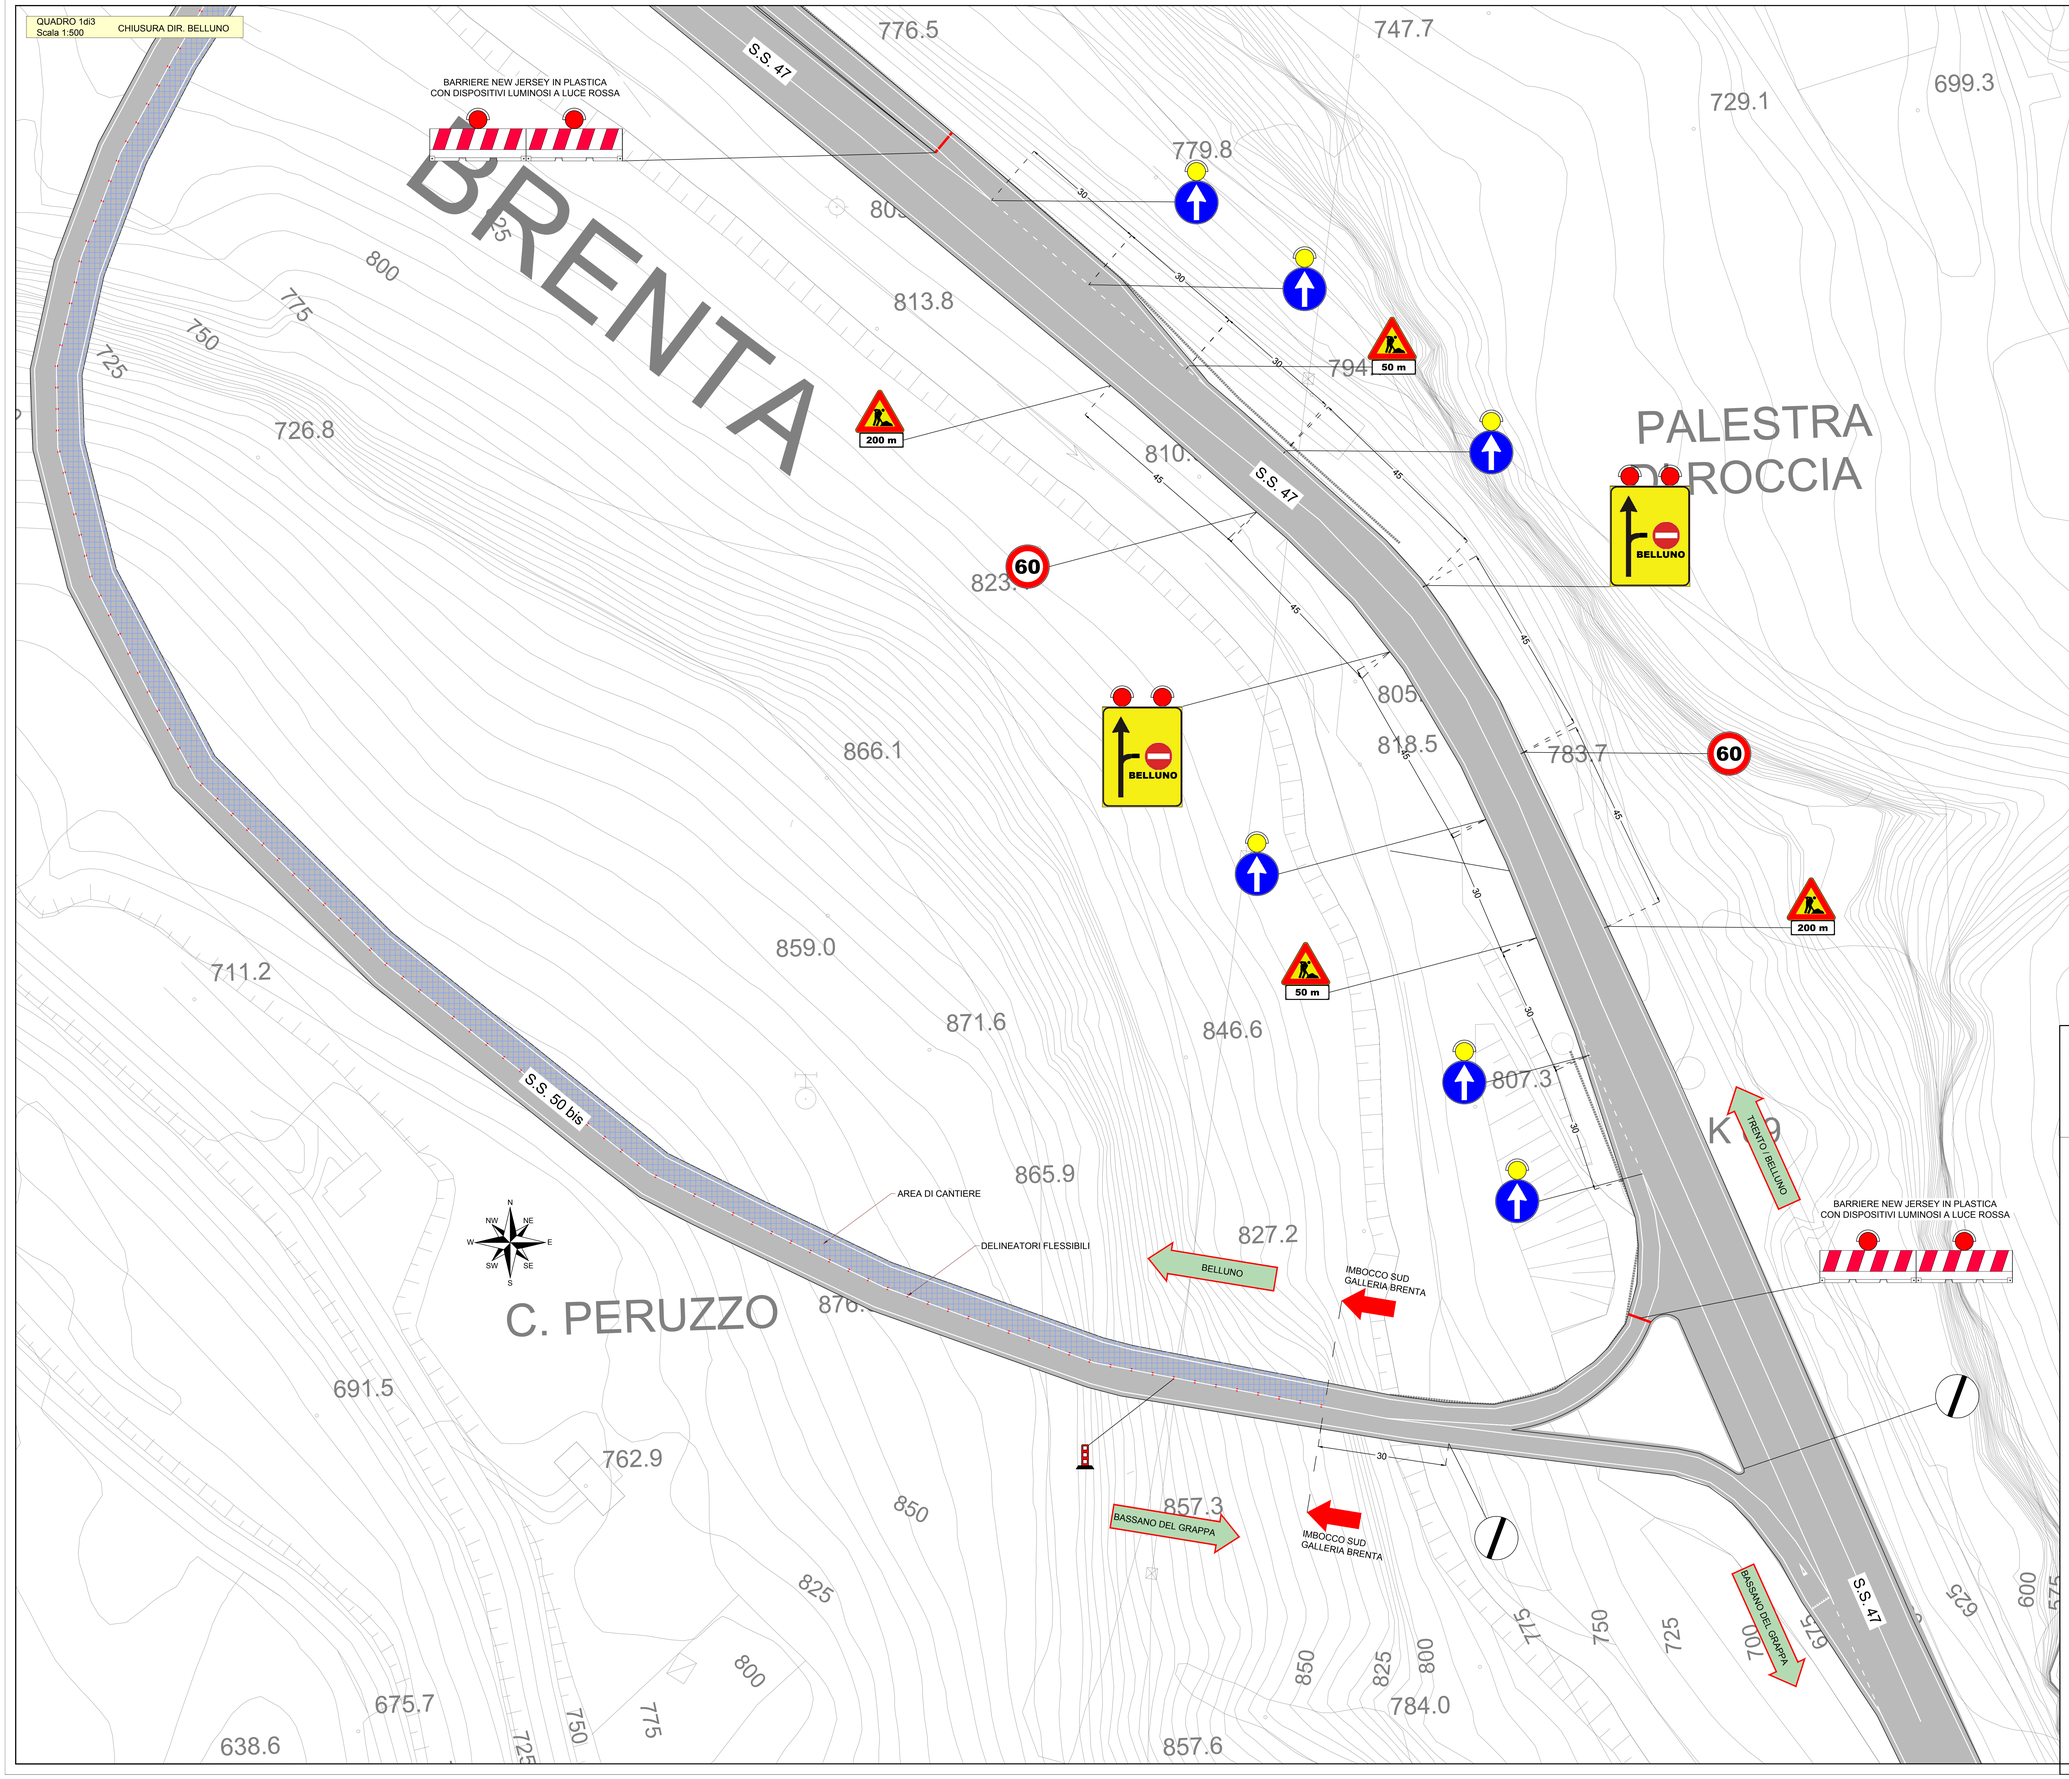

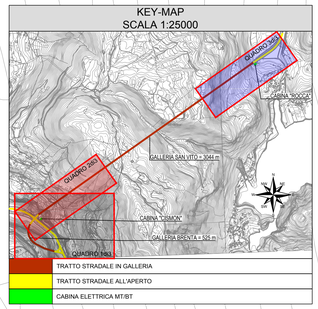

LEGENDA	
	AREE DI LAVORO
	BARRIERE NEW JERSEY IN PLASTICA
	SEGNALETICA ORIZZONTALE
	DELINEATORI FLESSIBILI

NOTA: I LAVORI SONO PREVISTI NELLE SOLE ORE NOTTURNE,
CON CHIUSURA DELLA CORSIA DI MARCIA IN DIR. BELLUNO.
LA SEGNALETICA VERTICALE E I NEW JERSEY IN PLASTICA DOVRANNO
ESSERE POSIZIONATI A INIZIO TURNO E RIMOSSI A FINE TURNO.

anas
GRUPPO FS ITALIANE

Coordinamento Territoriale Nord Est
Area Compartimentale Veneto
Via Elio Miossevich, 49 – 30173 Mestre (VE) T [+39] 041 2911411 – F [+39] 041 5317321
E-mail: ca.veneto@postacert.stradeanas.it – www.stradeanas.it
Anas S.p.A. – Gruppo Ferrovie dello Stato Italiane
Società con socio unico soggetta all'attività di direzione e coordinamento di Ferrovie dello Stato Italiane S.p.A.
e concessionaria ai sensi del D.L. 138/2002 (convertito con L. 178/2002)
Sede Legale: Via Monzambano, 10 – 00185 Roma T [+39] 06 44461 – F [+39] 06 4456224
Pec: anas@postacert.stradeanas.it
Cap. Soc. Euro 2.269.892.000,00 Iscr. R.E.A. 1024951 P.IVA 02133681003 – C.F. 80208450587

TÜV SÜD ISO 9001

SS 50 BIS VAR "DEL GRAPPA E PASSO ROLLE" LAVORI DI MANUTENZIONE STRAORDINARIA E MIGLIORAMENTO DELL'EFFICIENZA DEGLI IMPIANTI TECNOLOGICI E DI SICUREZZA DELLE GALLERIE "BRENTA" E "SAN VITO" DAL KM 0+000 AL KM 3+747

PROGETTO ESECUTIVO

PROGETTISTA E RESP. INTEGR. TRA LE VARIE PREST. SPEC.:
SINT Ingegneria
Via Cristoforo Colombo, 106
I-36061 Bassano del Grappa (VI)
Tel. +39 0424 219684
Fax. +39 0424 219684
E-mail: info@sintingegneria.it
Web-site: www.sintingegneria.it
ING. LUCA BERNARDI

RESPONSABILE DEL PROCEDIMENTO:
ING. UMBERTO VASSALLO

COLLABORAZIONE:
STUDIO TECNICO
ING. PUCCINELLI
www.puccinelli.webs.com
Studio Tecnico
Ing. Umberto Puccinelli
Dott. Ing.
Strada Casa Bianca, 84
43122 Parma
Sede Operativa:
Via Bottari 9/A
43122 Parma
Tel. +39 0521/775 88 09
Fax. +39 0521/92 19 10
email: puccinelli@geodeonline.it
web: http://puccinelli.webs.com

COORDINAMENTO PER LA SICUREZZA IN FASE DI PROGETTAZIONE:
SINT Ingegneria
Via Cristoforo Colombo, 106
I-36061 Bassano del Grappa (VI)
Tel. +39 0424 219684
Fax. +39 0424 219684
E-mail: info@sintingegneria.it
Web-site: www.sintingegneria.it
ING. FRANCESCO FANTINATO

GEOLOGIA:
Dott. Geol. Giancarlo BONINI
c/o Geode sort - via G.Bottari 9/A - 43122 Parma
E-mail: g.bonini@geodeonline.it - Web: www.geodeonline.it
ALBO DEI GEOLOGI DELL'EMILIA ROMAGNA N. 802

visto: IL RESPONSABILE DEL PROCEDIMENTO
ING. UMBERTO VASSALLO

PROTOCOLLO:
DATA: Dicembre 2020

N.PROGR.
91

SICUREZZA

LAYOUT DI CANTIERE: LAVORI IN CORSIA DIR. BELLUNO SS50 bis
SENSO UNICO DIR. BASSANO/TRENTO - SEGNALETICA VERTICALE 1/2

CODICE SIL	NOME FILE	REVISIONE	SCALA:
NEMSVE00492	T00_SI00_SIC_CZ01A.dwg CODICE ELAB. T00SI00SICCZ01	A	1:500

REV.	DESCRIZIONE	DATA	REDATTO	VERIFICATO	APPROVATO
D					
C					
B					
A	PRIMA EMISSIONE	Dicembre 2020	M.Morini	F.Fantinato	L.Bernardi

SAN PAOLO
SOCIETA' COOPERATIVA DI PRODUZIONE E LAVORO EDILE

Sede:
Via Garibaldi, 1/G
97019 Vittoria (RG)
Tel. 0932/867620
Fax 0932/511526
e-mail: info@cooperativasanpaolo.com

Prot. n° 561_23
Bassano del Grappa (VI), lì 02.08.2023

Spett.le
ANAS S.p.A – Gruppo FS Italiane
Struttura Territoriale Veneto e Friuli V.G.
Via Millosevich, 49 – 30173 Venezia (VE)
anas.veneto@postacert.stradeanas.it

c.a. Direttore dei Lavori
Ing. Antonino Napoli
a.napoli@stradeanas.it

RUP
Ing. Fabrizio Zuddas
f.zuddas@stradeanas.it

Spett.le
Valori Scarl Consorzio Stabile
Via degli Scipioni, 153 - Roma
c.a. Direttore Tecnico
Ing. Cristiano Belloni Pasquinelli
valoriscarl@gigapec.it

DG32/17Lotto 1- Accordo Quadro triennale per l'esecuzione di lavori di manutenzione straordinaria degli impianti tecnologici.
SS 50 BIS VAR "DEL GRAPPA E PASSO ROLLE"

Lavori di manutenzione straordinaria e miglioramento dell'efficienza degli impianti tecnologici e di sicurezza delle gallerie "Brenta", "San Vito", dal km 0+000 al km 3+747.
CIG 901471D66 – Contratto applicativo 1

Lavori di manutenzione straordinaria e miglioramento dell'efficienza degli impianti tecnologici e di sicurezza delle gallerie "Brenta", "San Vito", dal km 0+000 al km 3+747.
Impianti di illuminazione di evacuazione e TVCC AID.
CIG 955257389C – Contratto applicativo 2

Richiesta Emissione Ordinanza

Con riferimento ai lavori in oggetto, al fine di poter seguire le attività previste, si chiede l'emissione di adeguata ordinanza a far data dal **21/08/2023** fino al **30/09/2023** compreso, con le modalità di seguito riportate:

Sede:
Via Garibaldi, 1/G
97019 Vittoria (RG)
Tel. 0932/867620
Fax 0932/511526
e-mail: info@cooperativasanpaolo.com

System Certification
LIBEROASSURANCE
ISO 9001:2015

a far data dal 21/08/2023 per esigenze legate alla gestione del traffico in ambito urbano ed extraurbano, al fine di minimizzare i disagi alla popolazione sia locale che stagionale, si rende necessario eseguire le lavorazioni con le seguenti modalità:

nei giorni dal 21 agosto 2023 al 30 settembre 2023, esclusivamente in orario notturno per la CHIUSURA PARZIALE dalle ore 20.00 con inizio cantierizzazione ore 19.00, alle ore 6.00 con fine smontaggio cantierizzazione ore 7.00, salvo deroghe per specifiche esigenze; ripristino delle condizioni di viabilità a doppio senso nelle ore non lavorative.

- Il cantiere verrà installato sulla SS 50 BIS VAR "DEL GRAPPA E PASSO ROLLE" limitatamente alla tratta oggetto delle lavorazioni in galleria dal km 0+000 al km 3+747;
- I Lavori sulle carreggiate verranno organizzati e pianificati con **"chiusura parziale"** della carreggiata in direzione Bassano Trento in conformità a quanto previsto nella **Tavola 91** e nella **Tavola 92** con testate di chiusura alle medesime progressive, onde consentire le attività nella sola corsia direzione Basano Trento delle gallerie Brenta e San Vito.

Laddove previsti gli impianti semaforici per l'alternanza del traffico veicolare i tempi di durata di via libera (verde) e tempo di smaltimento mezzi in transito e arresto (rosso) ci saranno dettati dalle SS.VV. alla luce dei valori di traffico locali in Vs. possesso.

Il personale sul campo potrà istallare il cantiere dietro autorizzazione della telefonica Vs. SOC o altra struttura preposta, e ne comunicherà l'avvenuto smontaggio alla stessa e/o comunque secondo le indicazioni che ci saranno impartite.

Ogni singolo cantiere interesserà tratti per come solo indicati nelle planimetrie, medesima cosa sarà applicata per la pre-segnaletica che verrà posizionata sempre per quanto previsto nelle tavole allegate alla presente richiesta di ordinanza.

Fiduciosi di un positivo riscontro, si porgono cordiali saluti

Si riportano di seguito i recapiti dei responsabili da contattare per eventuali emergenze:

- Capo Cantiere / Preposto : Giuseppe Devotella 351.864.88.85

Allegati c.s.d.:

1. tavola 91 Chiusura parziale direzione bassano Trento
2. tavola 92 Chiusura parziale direzione Belluno

SAN PAOLO SOC. COOP.
DI PROD. E LAVORO EDILE
Il Presidente del Cda
P. Sebastiano Sferrazza